


レコーダー 32ch×2
モニターTV
24P PoE HUB

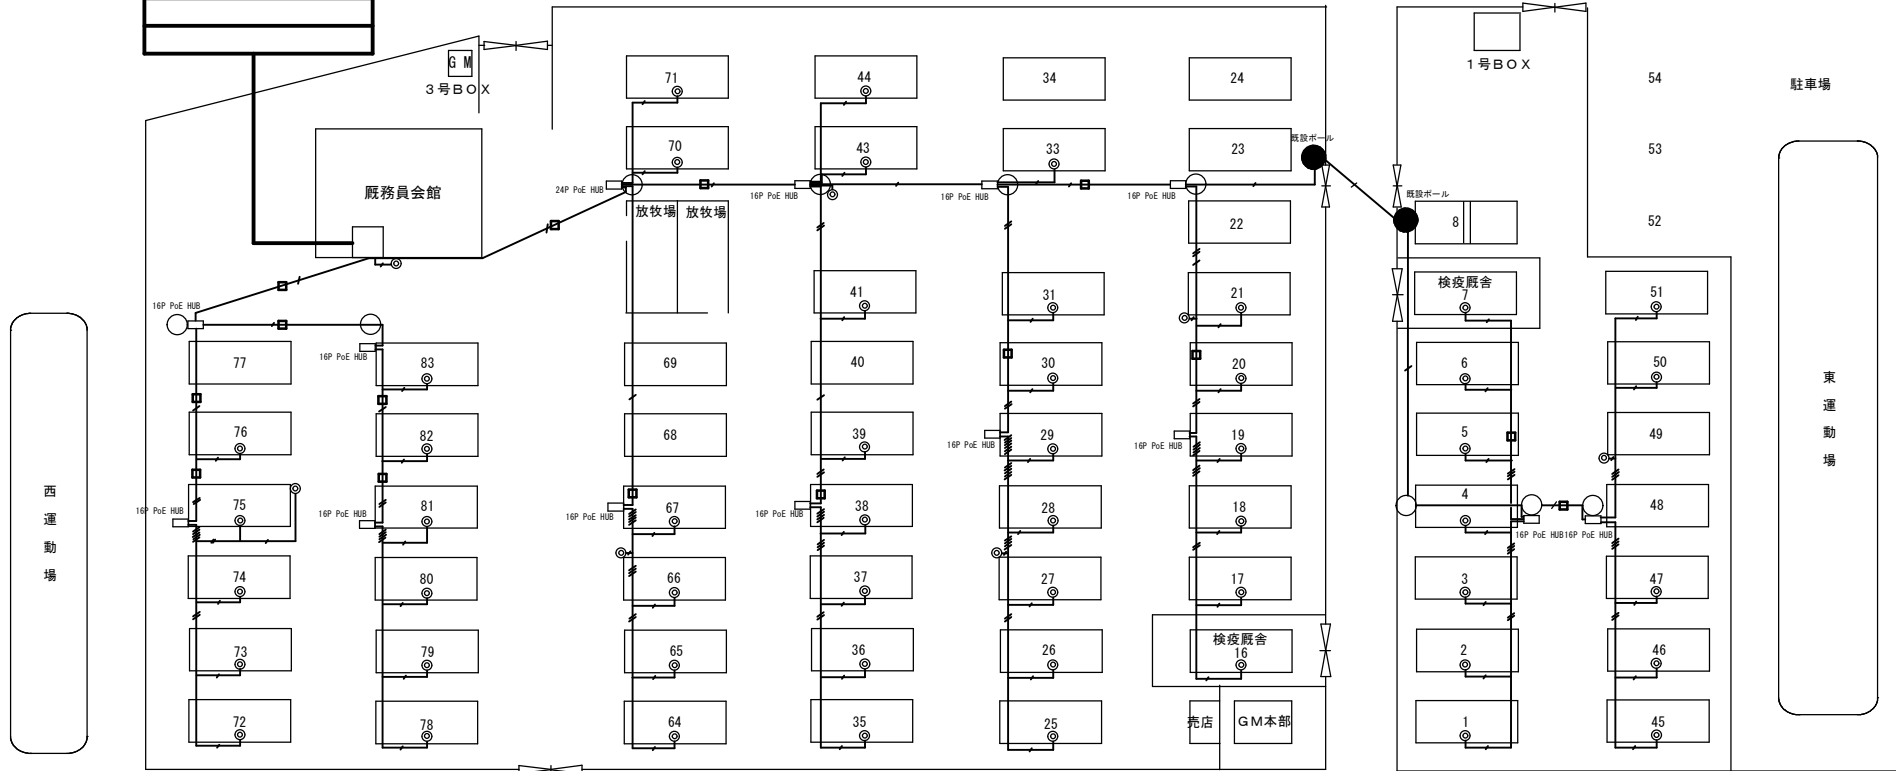

凡 例

記 号	内 容	備 考
◎	ネットワークカメラ (MIC内蔵)	全方位型
□	HUB收容BOX (防水型)	AC100Vコンセント設置
—#—	屋外用LANケーブル (条数表示)	SSメッセンジャーワイヤー付
—■—	屋外用電源ケーブル	2.0 × 3C SS付
○	新設ポール	
●	既設電柱	

訂正	••		工事名称 笠松競馬場 円城寺厩舎 防犯カメラ設置工事	工事場所 岐阜県 羽島郡 笠松町 円城寺110	設計年月日 2022.10.06
	••				
	••		図面名称 カメラ配置図	実測面積	縮尺
	••				図面番号 1