

業務課 へ

レコーダー 32ch×1
モニターTV
24P PoE HUB


業務課 へ

凡 例 (厩舎1~16 ち・り・ぬ・る)

記号	内 容	備 考
◎	ネットワークカメラ (MIC内蔵)	全方位型
□	HUB收容BOX (防水型)	AC100Vコンセント設置
—	屋外用LANケーブル (条数表示)	SSメッセンジャーワイヤー付
—	屋外用電源ケーブル	2.0×3C SS付
○	新設ポール	
●	既設電柱	

堤防

検体採取

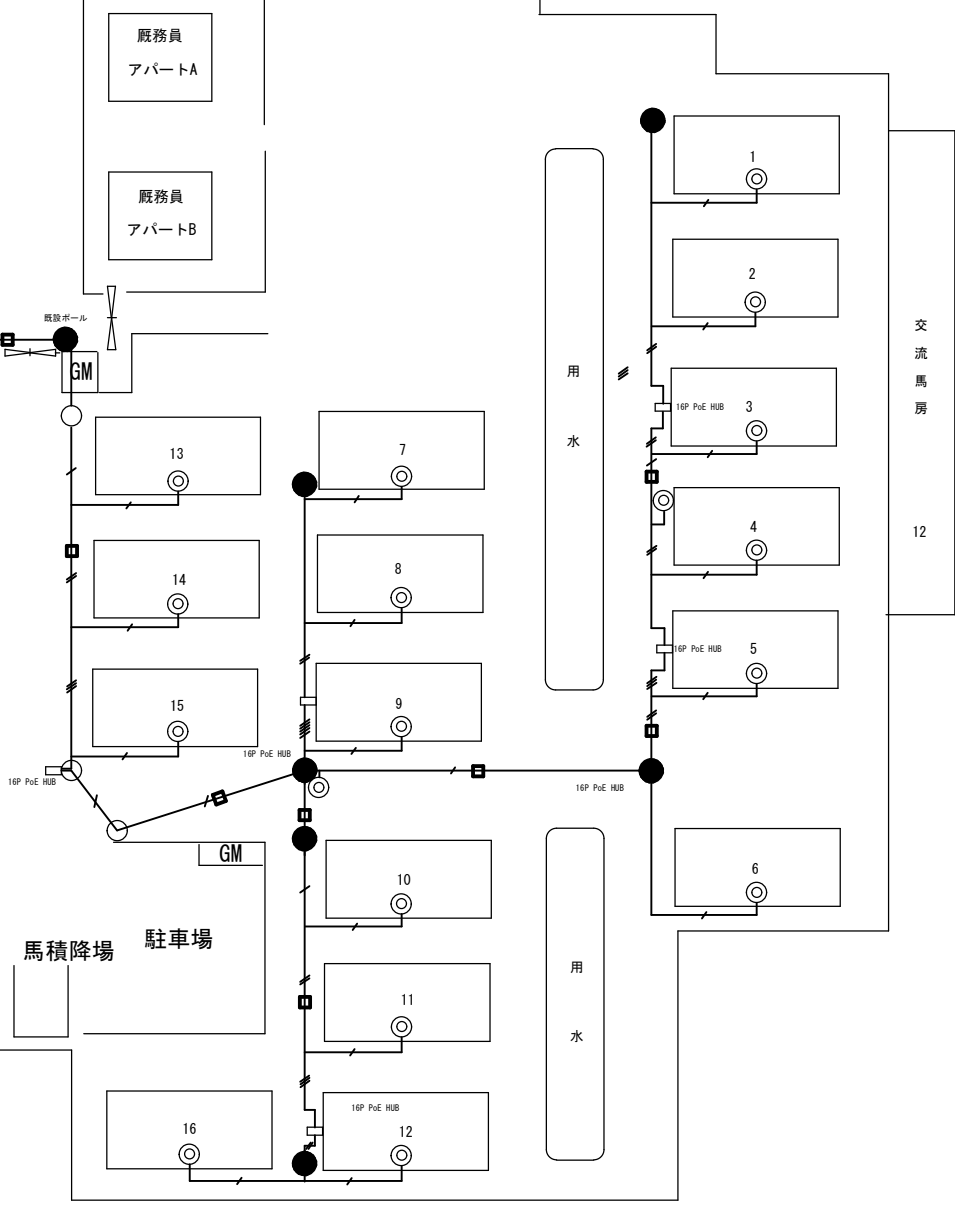

訂正	•••		工事名称 笠松競馬場 薬師寺厩舎 防犯カメラ設置工事 工事場所 岐阜県 羽島郡 笠松町 薬師寺8-58 図面名称 カメラ配置図	工事場所 岐阜県 羽島郡 笠松町 薬師寺8-58 実測面積 縮尺 図面番号 2	設計年月日 2022.10.06
	•••				
	•••				
	•••				